


DORFERNEUERUNG MÜHLHAUSEN
Stadt Neustadt an der Donau

LEGENDE - BESTAND




LEGENDE - BEWERTUNG

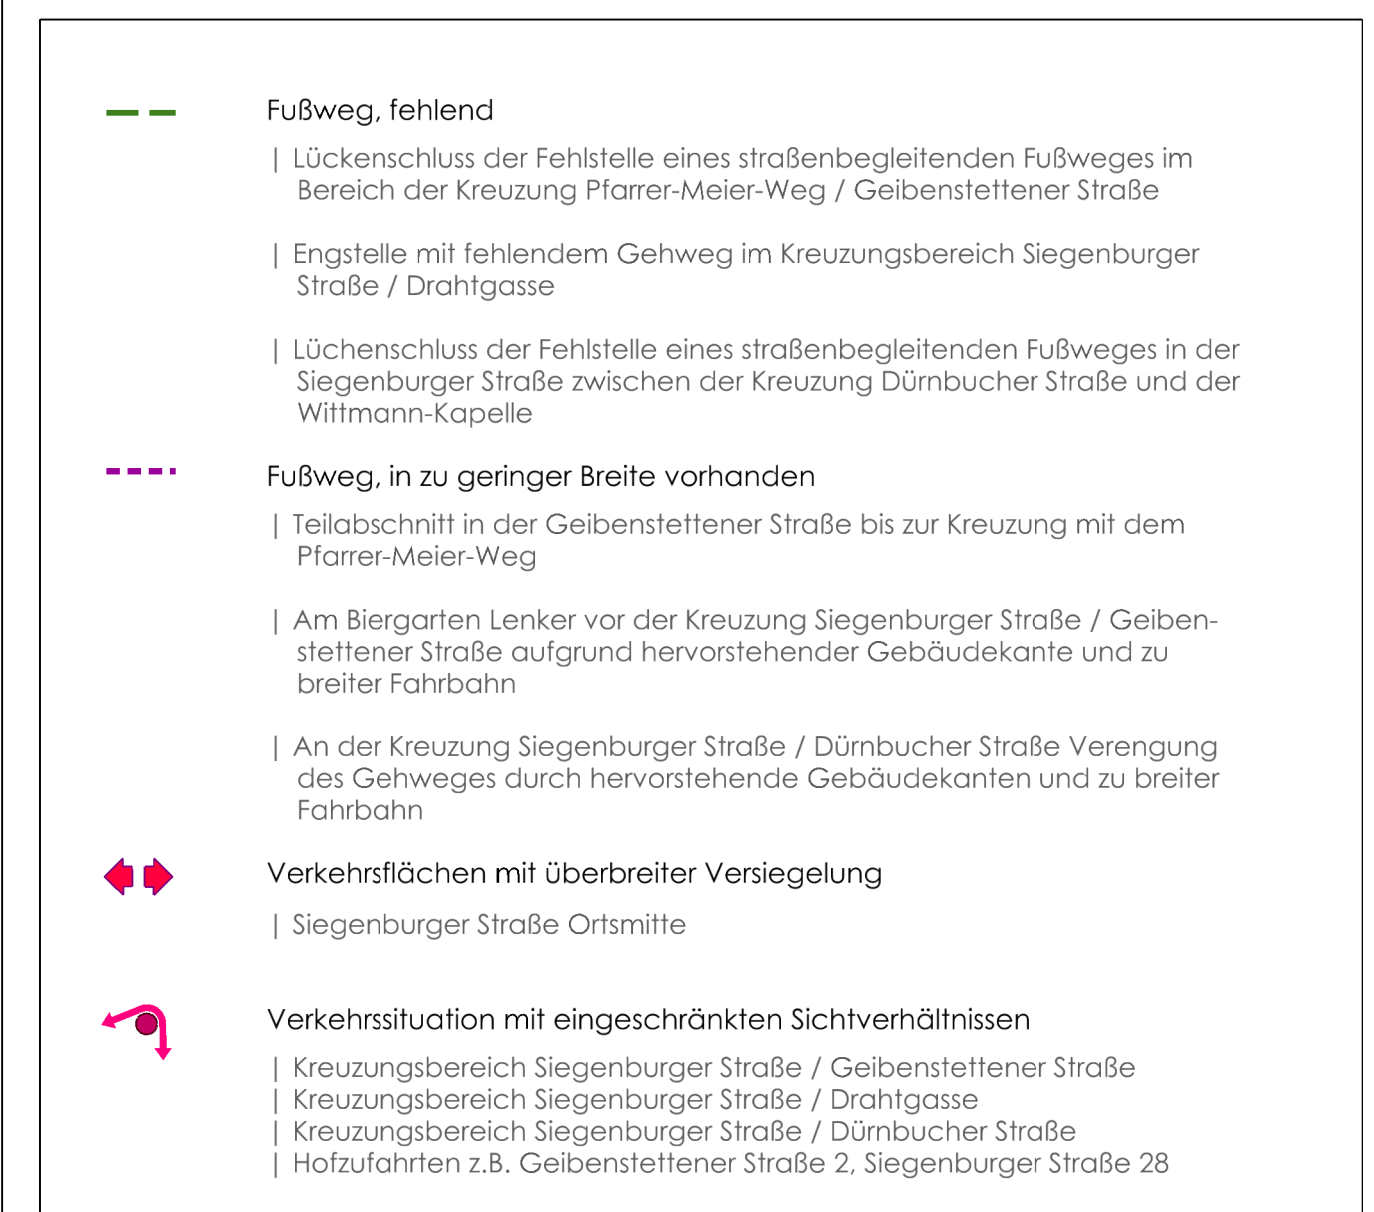


LEGENDE - BEWERTUNG



LEGENDE - BEWERTUNG

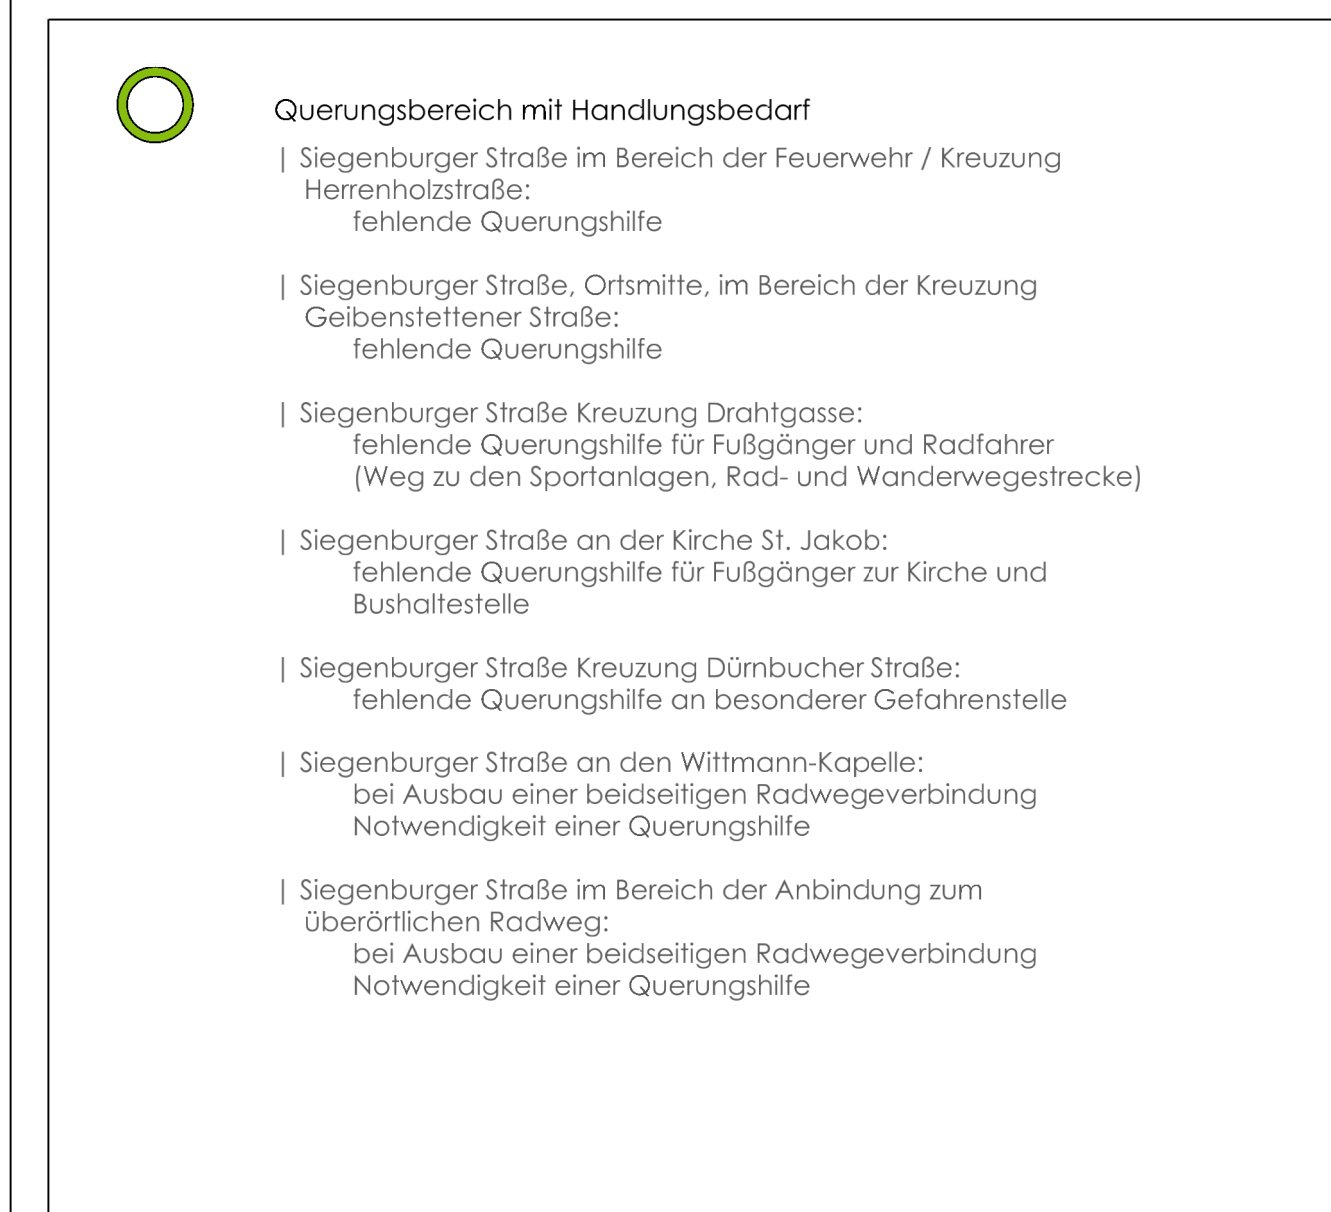

LEGENDE - GRUNDLAGEN

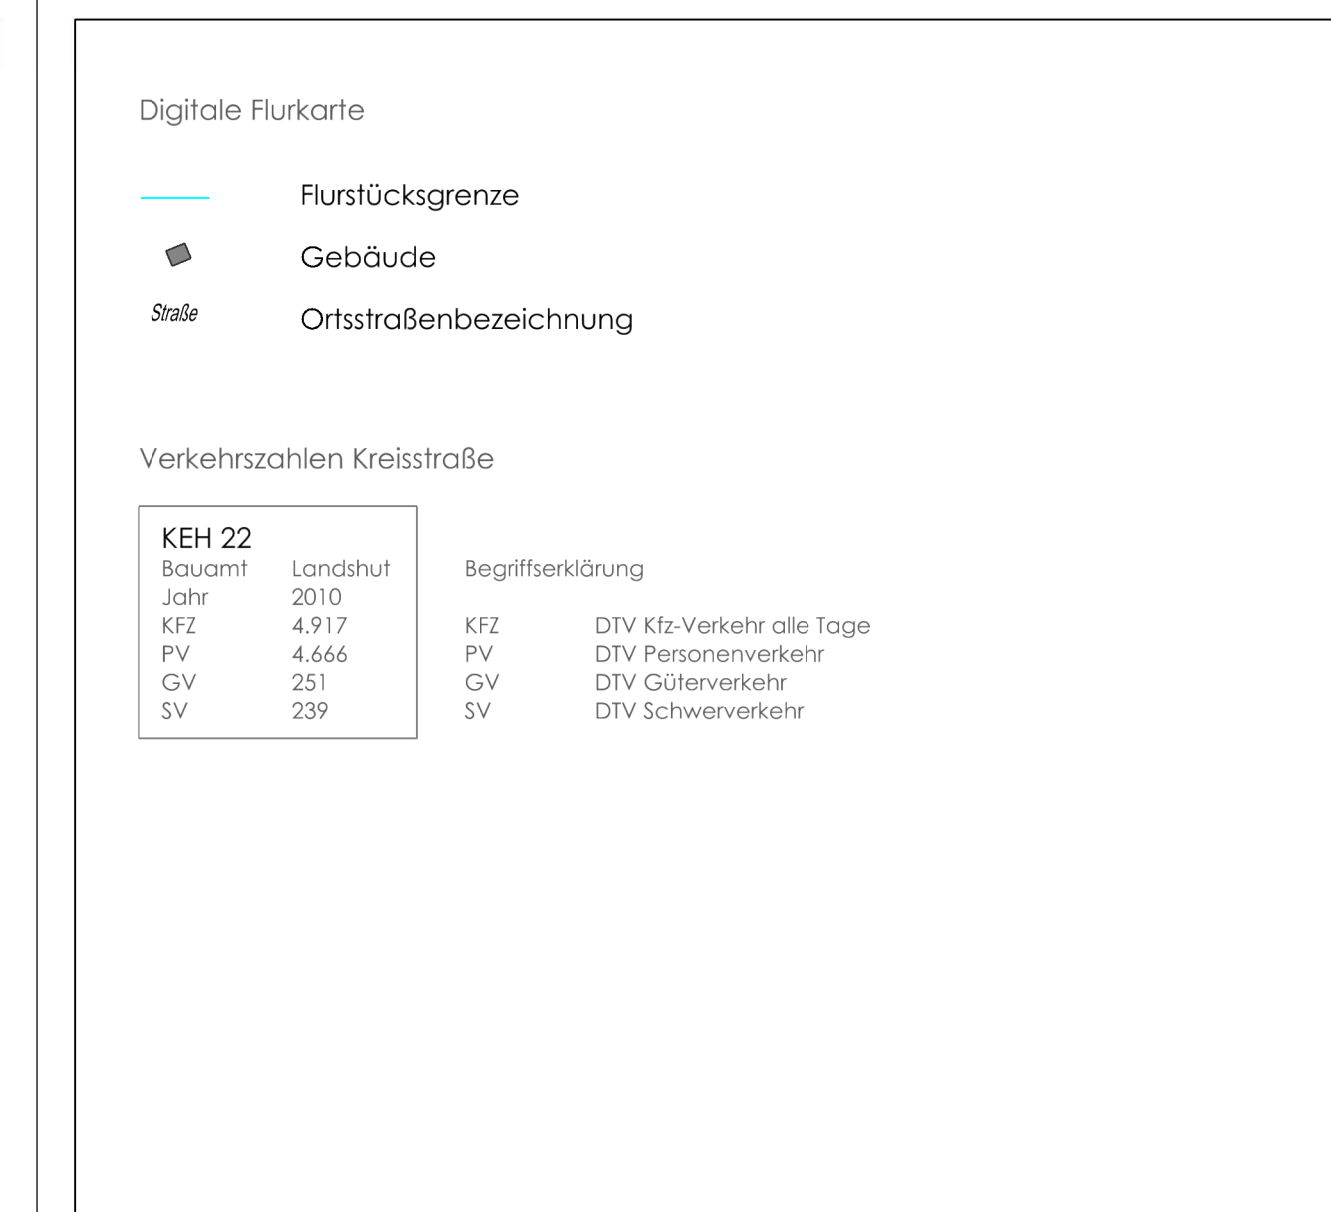

MKS ARCHITEKTEN - INGENIEURE GmbH
Mühlenerweg 8 - 94347 Ascha - Tel. 09961/94210 - Fax 09961/942129 - Mail: ascha@mks-ai.de - Web: http://www.mks-ai.de

PLANART	Bestand Bewertung	Stand: Entwurf	ZEICHNUNG-NR.
BAUORT / PROJEKT	Stadt Neustadt an der Donau Dorferneuerung Mühlhausen Ortsräumliche Planung und Fachplanung Grünordnung / Dorfolökologie		B 1.0
AUFTRAGGEBER / BAUHERR	Stadt Neustadt a. d. Donau Stadtplatz 1 93333 Neustadt a. d. Donau	Am für Ländliche Entwicklung Niederbayern Dr.-Schlögl-Platz 1 94405 Landau an der Isar	PROJEKT-NR. 2015-13 BAUABSCHNITT TEILABSCHNITT
DARSTELLUNG	BESTAND / BEWERTUNG Handlungsfeld VERKEHR		LANDKREIS Kelheim REGIERUNGS-BEZIRK Niederbayern
BEARBEITET	al/kk	DRY / DATUM Ascha, den 29.11.2017	MASSSTAB 1:2500 PLANGRÖÖE 113,5 x 59,4 cm DATUMNAME
			UNTERSCHRIFT